


INWESTYCJA
**PANORAMA
KOBYLNICA**

BUDYNEK
DOM 11
RZUT
PARTER

1	WIATROŁAP	5.34 m²
2	GARAŻ	18.93 m²
3	HOL	4.87 m²
4	SCHODY	5.25 m²
5	SALON	30.42 m²
6	KUCHNIA	8.44 m²
7	ŁAZIENKA	3.05 m²
8	KOTŁOWNIA	5.34 m²

POW. UŻYTKOWA **81.64 m²**

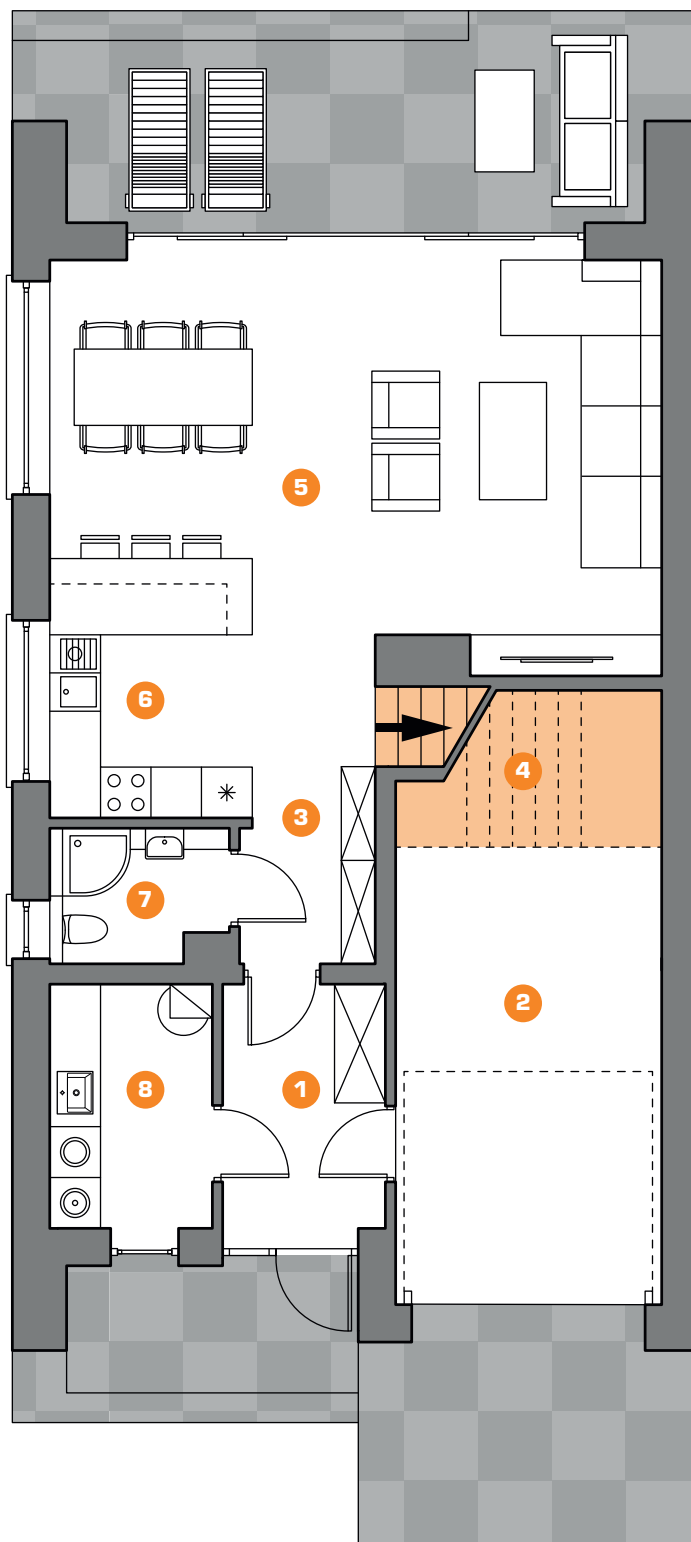

INWESTYCJA
**PANORAMA
KOBYLNICA**

BUDYNEK
DOM 11

RZUT
PIĘTRO

1	HOL	4.71 m²
2	POKÓJ	20.07 m²
3	GARDEROBA	2.65 m²
4	GARDEROBA	2.25 m²
5	ŁAZIENKA	3.84 m²
6	POKÓJ	9.29 m²
7	POKÓJ	10.39 m²

POW. UŻYTKOWA **53.20 m²**

